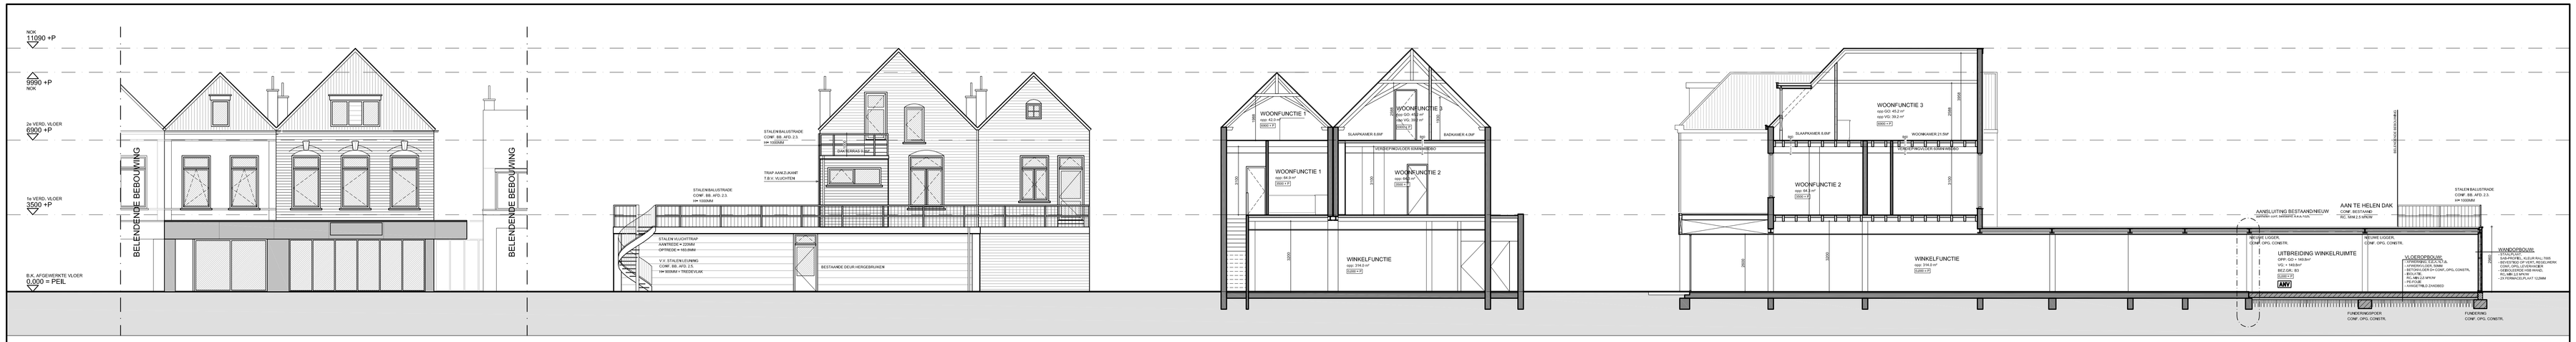

VOORGEVEL (ONGEWIJZIGD) **ACHTERGEVEL** **DOORSNEDE A-A** **DOORSNEDE B-B**

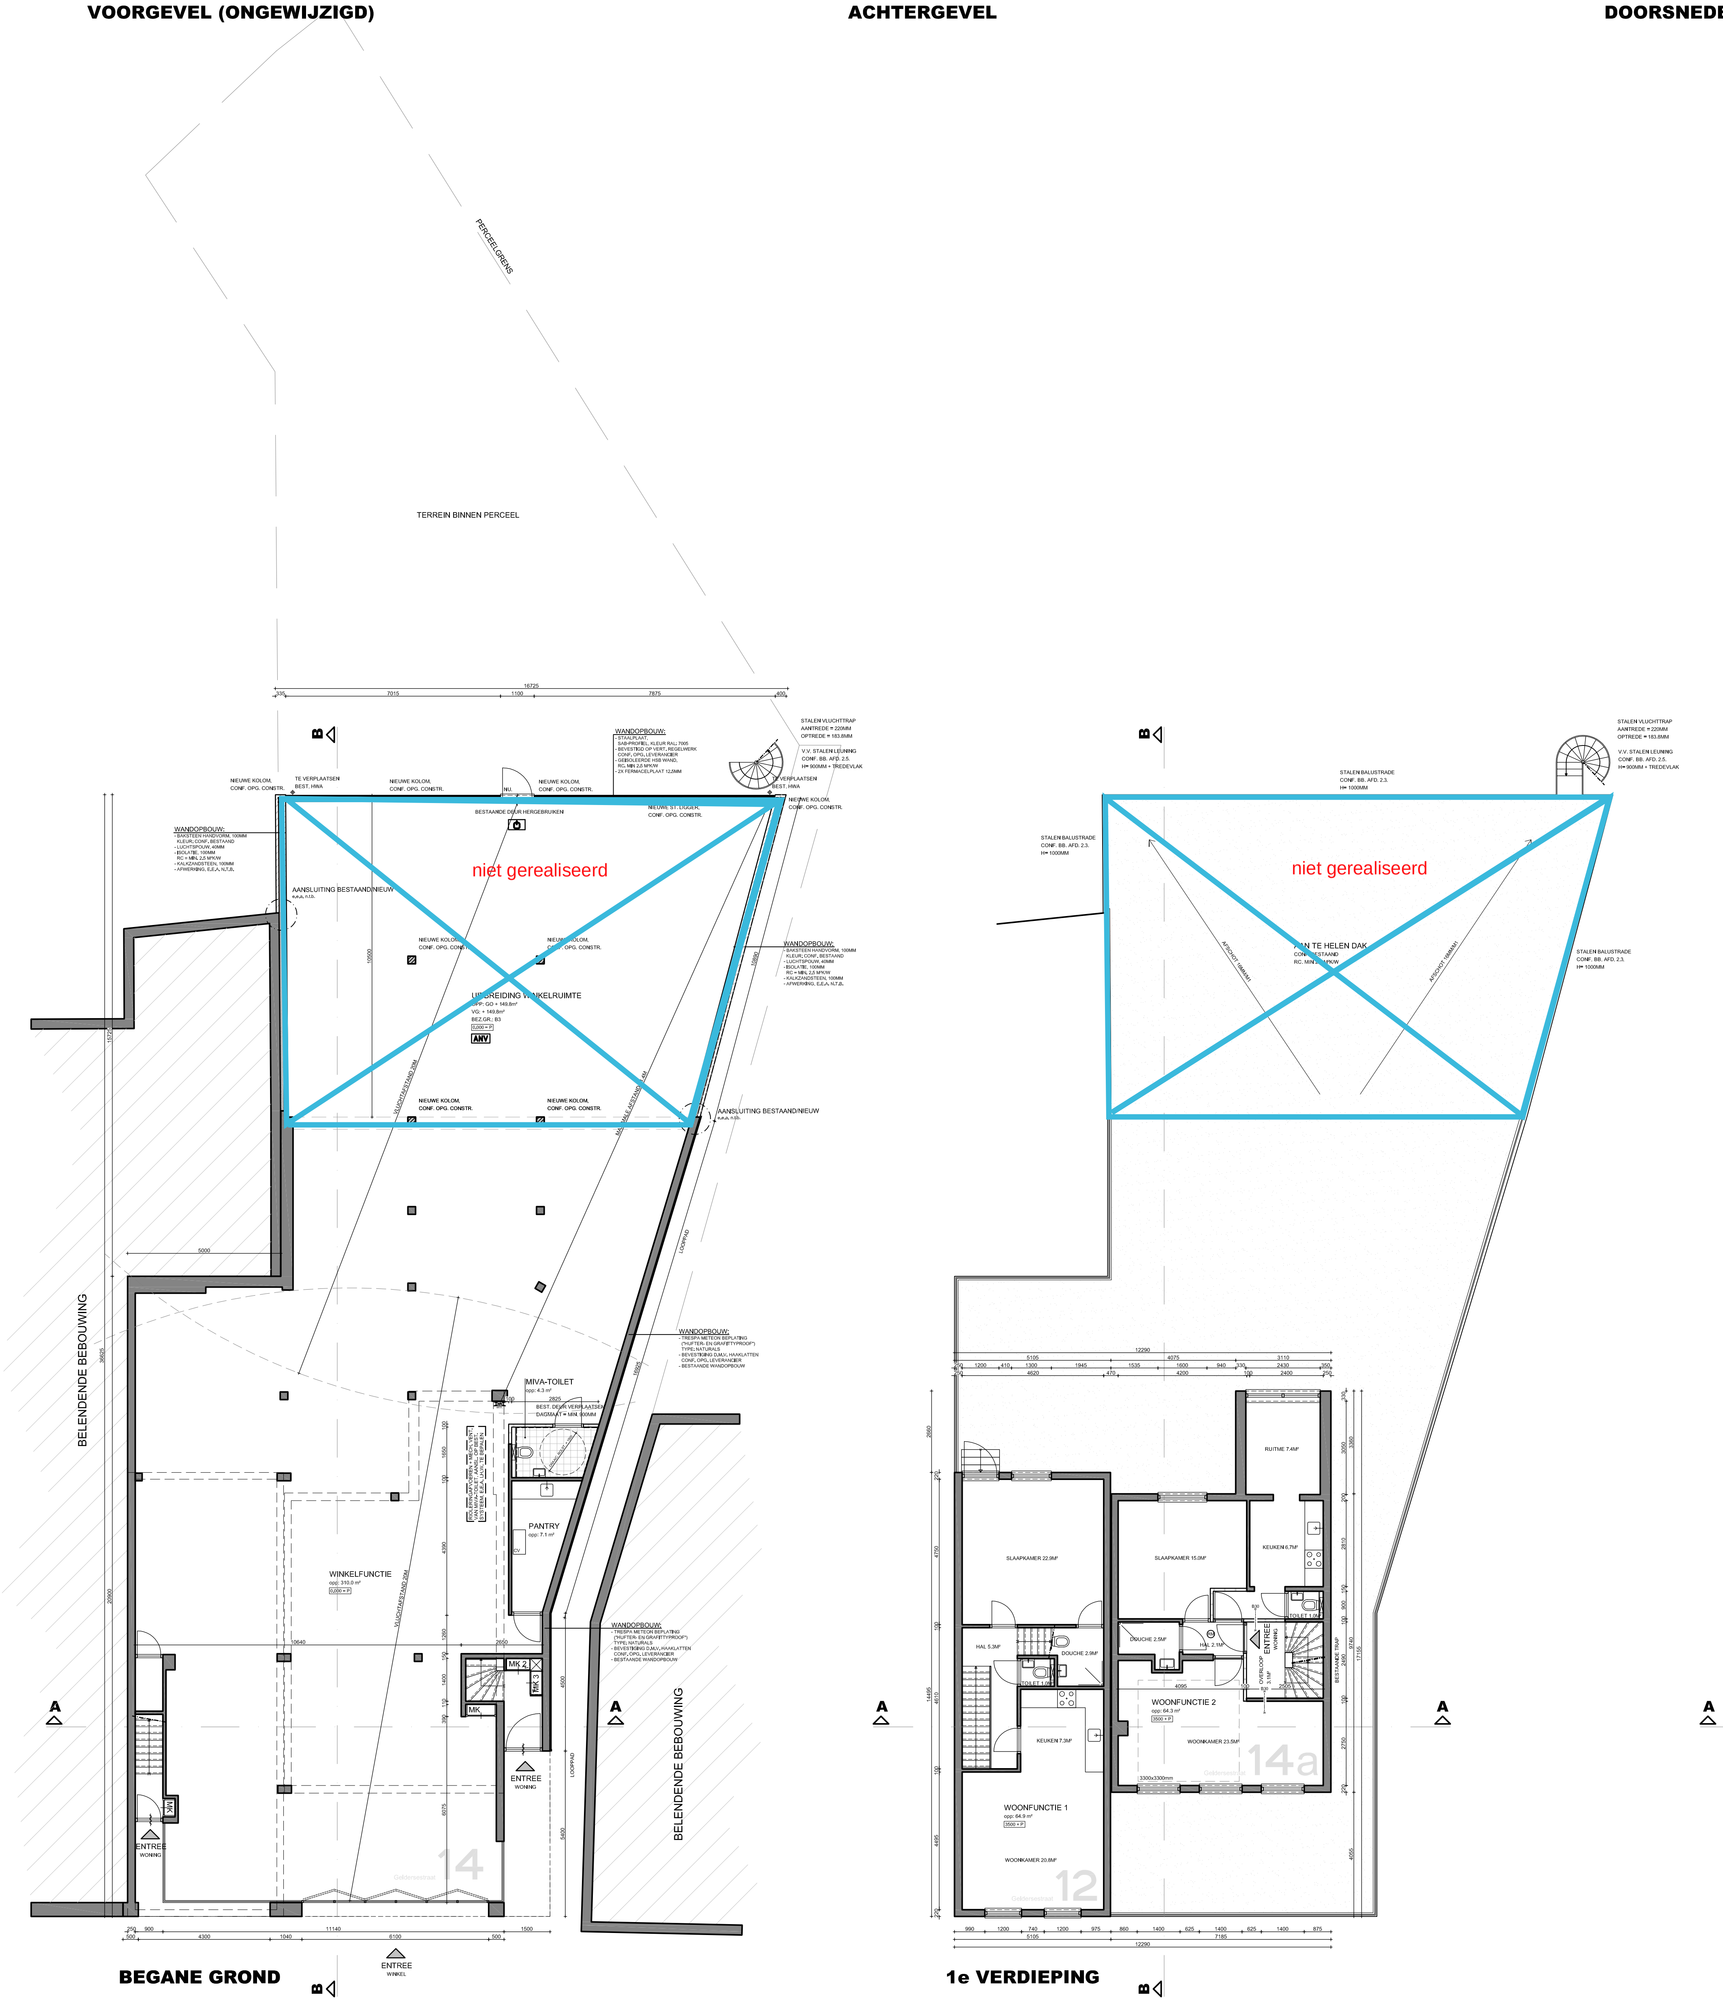

BEGANE GROND **1e VERDIEPING** **2e VERDIEPING**

GELDERSESTRAAT

RENVOOI - ALGEMEEN

BOUWKUNDIG

- BESTAANDE WAND-/VLOEROPBOUW
- LICHTE SCHEIDINGSWAND, METAL STUD 100MM
- TEGELWERK, WATEROPNAME CONF. NEN 2778
- RIOLERING/OVERLOOP
- AFVOERPUNT RIOLERING
- HWA HEMELWATERAFVOER
- CV OPSTELPLAATS CV
- MV OPSTELPLAATS MECH. VENT.
- WC TOILET
- WT WASTAFEL
- B BAD
- KK KOELKAST
- ST.L. STANDLEIDING
- MK METERKAST
- LOOPRICHTING TRAP
- RUIMTE V.V. MECH. VENT.
- RUIMTE V.V. ROOKMELDER, CONF. NEN 2555 EN BB § 2.17.1 ART. 2.146 , NIET IONISEREND
- WBDBO, ALS AANGEGEVEN, 830 x 30MIN. B00 + 60MIN.
- ZELFSLUITENDE DEUR IN BRAND- EN ROOKWEERENDE SCHEIDING BRAND- EN ROOKWEREND GELIJK AAN WAND
- TRANSPARANT VERLICHTINGSARMATUUR MET PICTOGRAM (VLUCHT)- ROUTE AANDUIDING, CONF. NEN 6088:2002 EN DE ZICHTBAARHEIDSEISEN CONF. ART. 5.2 TM 5.8 VAN DE NEN-EN 1838:1999
- RUIMTE V.V. NOODVERLICHTING
- BRANDSLANGHASPEL, LENGTE ALS AANGEGEVEN GETAL IN M
- PERCEELGRENS

ALGEMENE BEPALINGEN

- ALLE MATEN IN HET WERK INMETEN EN CONTROLEREN
- M.B.T. AANSLUITINGEN BESTAAND/NIEUW E.E.A. IN HET WERK TE BEPALEN I.O.M. ARCHITECT
- CONSTRUCTIEVE GEGEVENS/BEREKENINGEN VLGS. OPG. CONSTRUCTEUR

VERLICHEID
- MAX. HOOGTEVERSCHIL T.P.V. TOEGANG EN AANSLUITEND TERREIN IS 0,02M
- HANG- EN SLUITWERK UITVOEREN CONFORM SKG'"
- IVM WEREN MUIZEN/RATTEN STOOTVOEGROOSTERS VOORZIEN IN KLEUR OVEREENKOMSTIG VOEGWERK, STOOTVOEGEN = 10MM
- DE NOODVERLICHTING EN VLUCHTROUTEAANDUIDING, AANSLUITEN OP BEST. SYSTEEM DE VOORZIENING VOOR NOODSTROOM VOLDOET CONFORM ART 2.40, LID 1,2 EN 3 BB.
- DE NIEUWE VERLICHTING DIENT TE VOLDOEN AAN EEN MIN. VERLICHTINGSSTRKTE CONFORM ART 2.57, LID 1,2 EN 3 BB.
- DE NOODVERLICHTINGSINSTALLATIE DIENT TE VOLDOEN CONFORM ART. 2.59 LID 1,2,3 EN 4 BB.
- GEVELELEMENTEN ALS BEDOELD IN DE NEN5067, DIENEN CONFORM ART. 2215 BB. TE VOLDOEN AAN WEERSTANDSKLASSE 2 MBT. INBRAAKWEERENDHEID VLGS. NEN5096
- VLOERAFSCHEIDING EN LEUNINGEN CONFORM BB § 2.3.1
- TRAP AFSCHEIDING CONFORM BB § 2.5.1 ART. 2.30
- TRAP AFSCHEIDING CONFORM BB § 2.5.1 ART. 2.30
- BALUSTRADES E.O. VLOERAFSCHEIDINGEN CONFORM BB § 2.3.1. ART. 2,16
- DAKBEDEKKING CONFORM BB § 2.11.1 ART. 2.65
- KIERDICHTING CONFORM KIERDICHTHEIDSKLASSE 2
- AFSCHOT PLAT DAK, MIN. 1.6MM/M1

GEZONDHEID
- VOORZIENINGEN M.B.T. AFVALWATER, FAECALIEN EN HEMELWATERAFVOER VOLDOEN AAN DE NEN 3215
- DE WATEROPNAME VAN EEN SCHEIDINGSCONSTRUCTIE VAN EEN BAD- OF TOILETRUMTE VOLDOET CONFORM NEN 2778 EN BB § 3.7 ART. 3.28.
- D.W.Z. WATEROPNAME VAN DE SCHEIDINGSCONSTRUCTIE TOILET IS TOT 1200+ VLOER MAX 0.01(KG/M².S)
- AFVOER VAN BINNENLUCHT EN TOEVOER VAN VERSE LUCHT VOLDOET CONFORM BB § 3.6 ART. 3.27 EN 3.28
- VOORTS ZULLEN DE ONDERSTAANDE MIN. CAPACITEIT IN DE RUIMTEN TE WORDEN VOORZIEN:
- VERBLIJFSRUIMTE WINKEL: 0,6 DM3/S PER M2, MET EEN MIN. VAN 7 DM3/S
- INSTALLATIES / MECHANISCHE VENTILATIE AANSLUITEN OP BESTAAND SYSTEEM
- GELUIDWERING TUSSEN VERBLIJFSRUIMTEN VAN VERSCHILLENDE GEBRUIKSFUNCTIES CONFORM BB § 3.5 ART. 3.18 & ART. 3.19
- VOORZIENINGEN AFVOER AFVALWATER EN FECALIEN VOLDOEN AAN NEN 3215
- NIEUWE RIOLERING AANSLUITEN OP BESTAAND E.E.A. I.H.W. TE BEPALEN

BRUIKBAARHEID
- NIEUW TE PLAATSEN DEUREN & PLINTEN CONFORM BB § 4.3 & § 4.4

NORMEN EN VOORSCHRIFTEN
- NIEUW AAN TE LEGGEN ELECTRA CONFORM NEN 1010
- DRINKWATER EN WARM WATER CONFORM NEN 1006
- HOUTEN KOZIJNEN CONFORM KVT 1995
- GELUIDWERING VOLGENS NEN-1070
- BRANDVEILIGHEID VOLGENS NEN 2575-6070-6065-6702
- AANGEGEVEN OPPERVLAKTEN BEPAALD VOLGENS NEN 2580
- METERKASTEN CONFORM 2768
- VRIJE DOORGANGEN VLGNS AFD. 4.10 VAN HET BOUWBESLUIT

GELDERSESTRAAT 14
TE GELDERMALSEN
I.O.V. DHR. J.J.W.M. MENS

SAANEN ARCHITECTEN
PAUL SAANEN HARM SAANEN INGE CLAUWERS
Postbus 470 6000AL Weert Email:info@saanenarchitecten.nl Tel. 0495-820000 Fax. 0495-820009

situatie	
gemeente	GELDERMALSEN
sectie	G
nummer	1072
kavel	
schaal	1:500

NIEUWE SITUATIE
PLTGR/GEVEL/DRSN

projectarchitect		gew.blpvl	datum	blad nr.	werk nr.
P. SAANEN			12-05-2011	B100	
projectcoördinator	tekenaar	status	afmeting	schaal	
P. WELTEN	T. van DARTEL	DEFINITIEF	A1	1:100	1121

S:\WERKEN\Werken 2011\1121 - Geldersestraat 14 Geldermalsen\OMGEVINGSVERGUNNING\1121 B100.dwg