



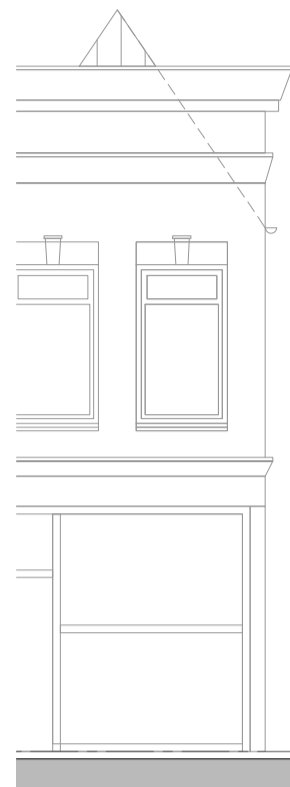


GASTHUISSTRAAT



ARKELSTRAAT

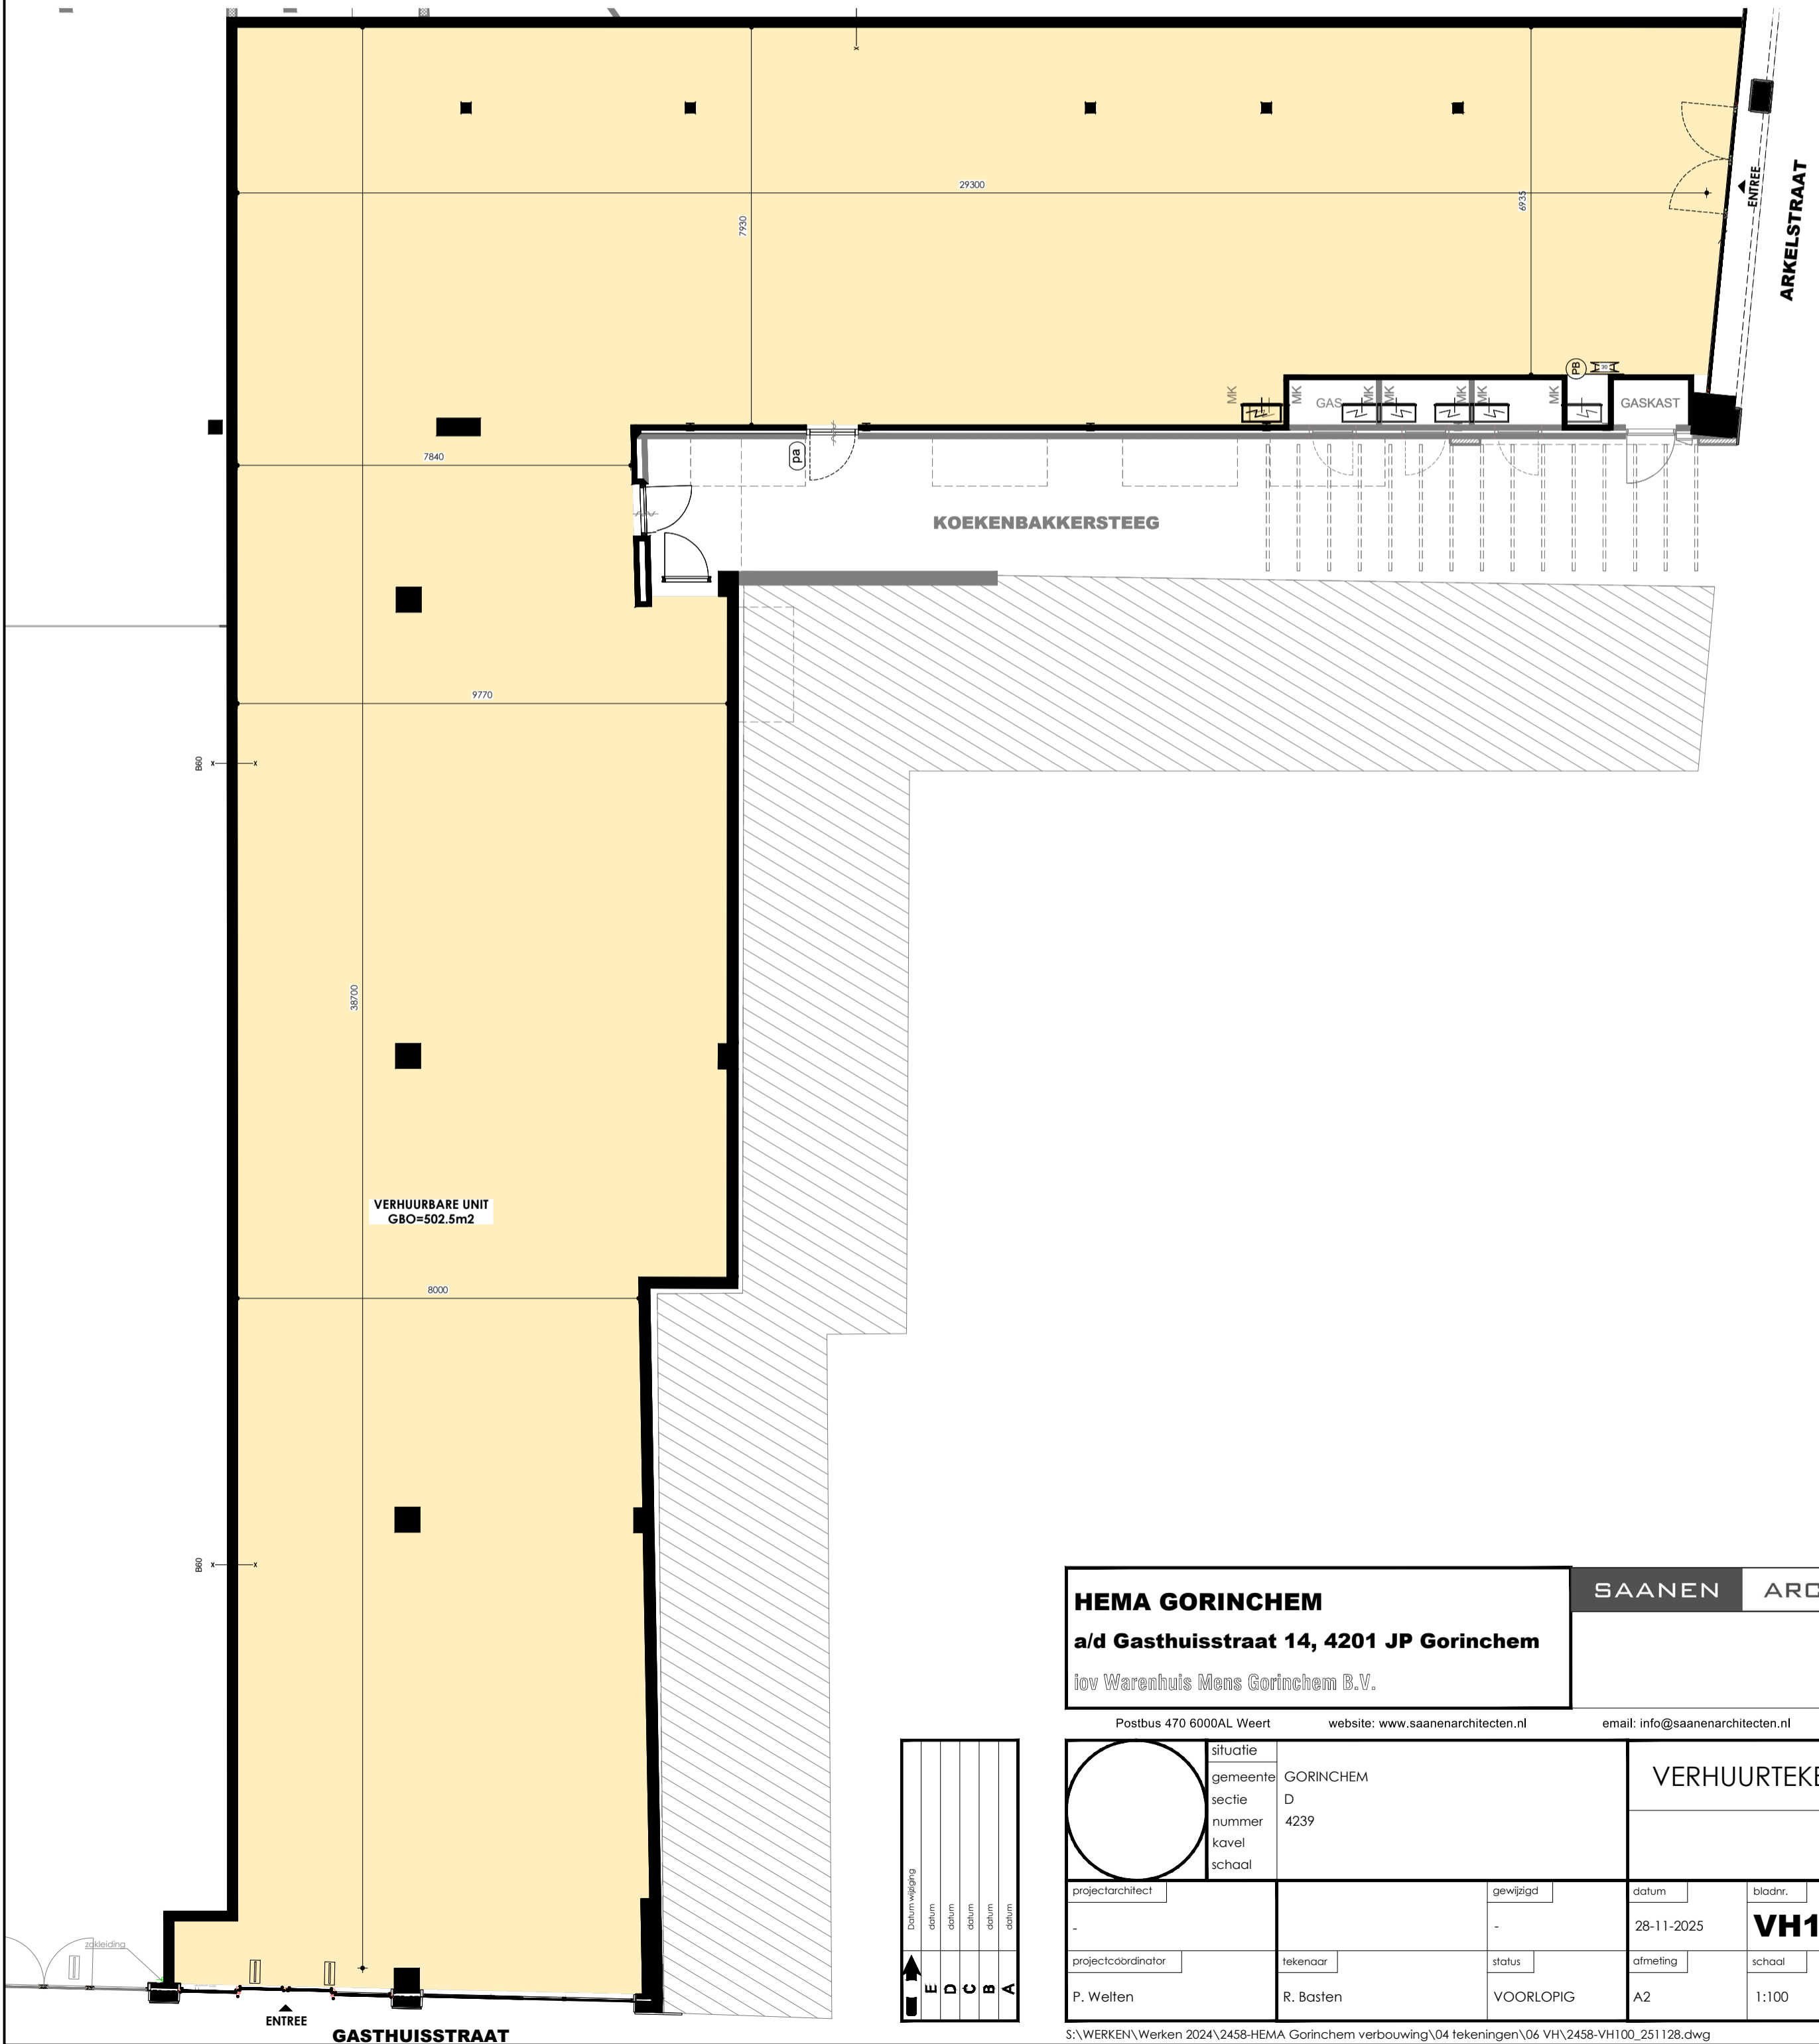

HEMA GORINCHEM a/d Gasthuisstraat 14, 4201 JP Gorinchem i.o.v. Warenhuis Mens Gorinchem B.V.	SAANEN ARCHITECTEN	
	Postbus 470 6000AL Weert website: www.saanenarchitecten.nl email: info@saanenarchitecten.nl Tel. 0495-820000	

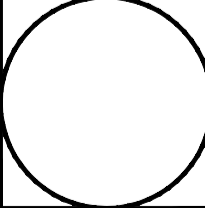	situatie GORINCHEM gemeente D sectie 4239 nummer kavel schaal	VERHUURTEKENING		
	projectarchitect - projectcoördinator P. Welten	tekenaar R. Basten	gewijzigd - status VOORLOPIG	datum 28-11-2025 afmeting A2

Datum tekening	datum